


CENTRO DE INVESTIGACION MINERA Y METALURGICA. CIMM.

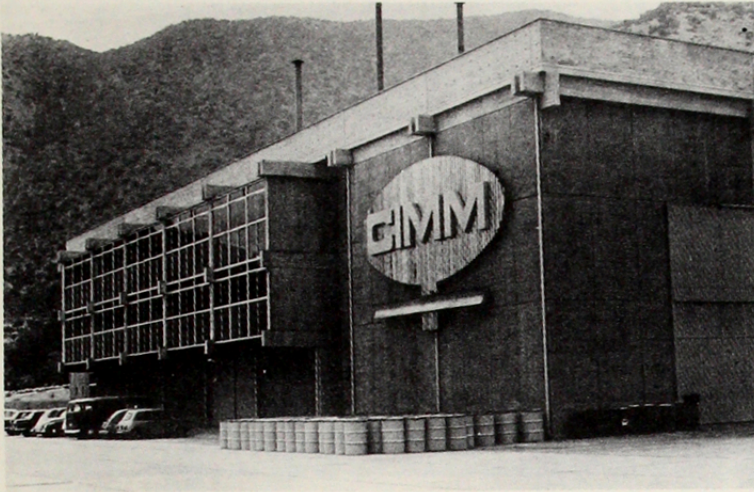

ARQUITECTOS:

Julio Mardones Restat  
Gonzalo Mardones Restat (+1974)  
Orlando Espina Morales

ARQUITECTOS COLABORADORES

Mario Contreras  
Hugo Cabezas  
Carlos Mardones  
Alfredo Celedón

INGENIERO CALCULISTA

Carlos Sandor

EMPRESA CONSTRUCTORA


Enrique Albertz

Superficie construída:





12.000 m2, distribuídos en 7 edificios

NOMENCLATURA DE EDIFICIOS:


- A. DIRECCION Y ADMINISTRACION
- B. LABORATORIOS Y OFICINAS INVESTIGACION
- C. CASINO Y SERVICIOS
- D. TALLERES Y BODEGAS
- E. PLANTA PILOTO
- E1. PLANTA CHANCADO
- F. PORTERIA Y CASA DE PERSONAL DE SERVICIOS

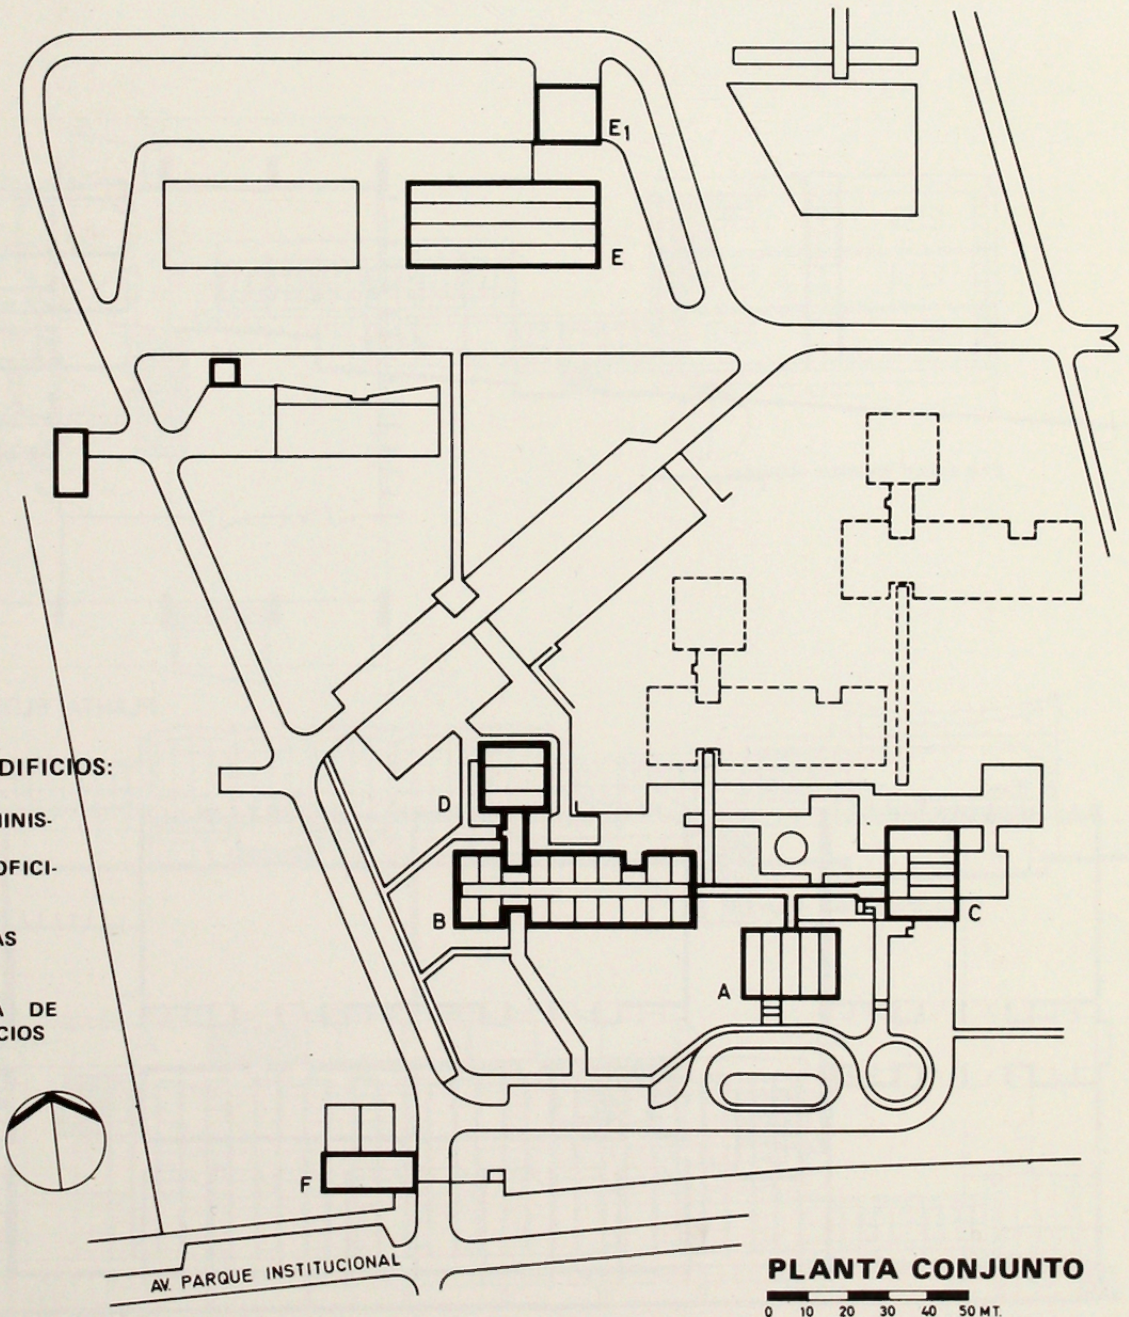



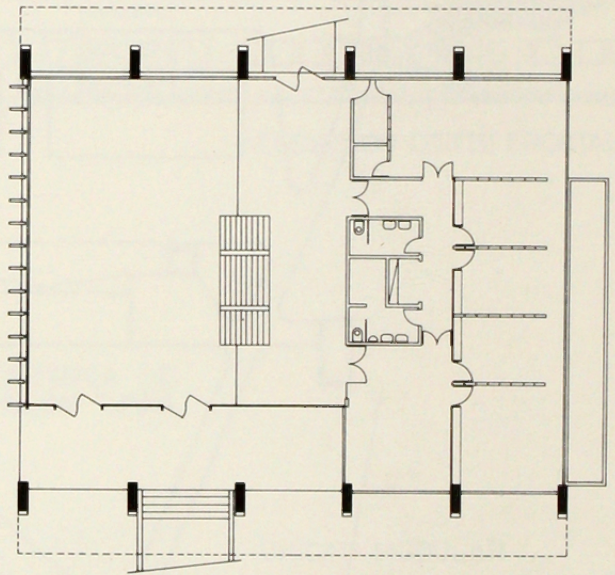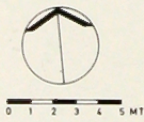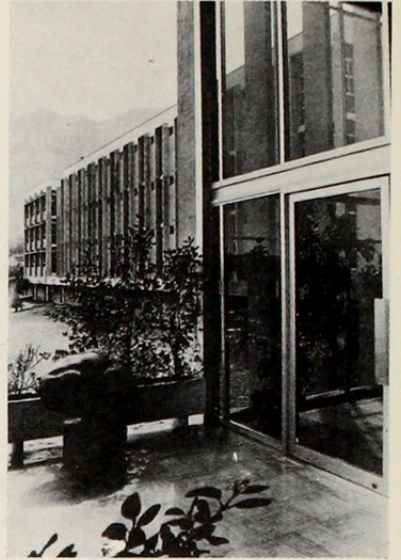
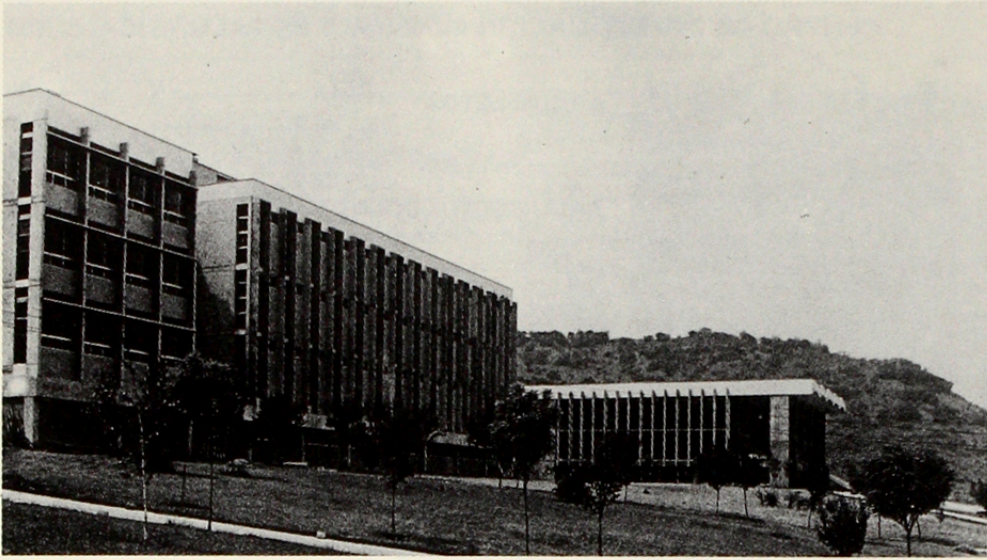


PLANTA BLOQUE A 1° P

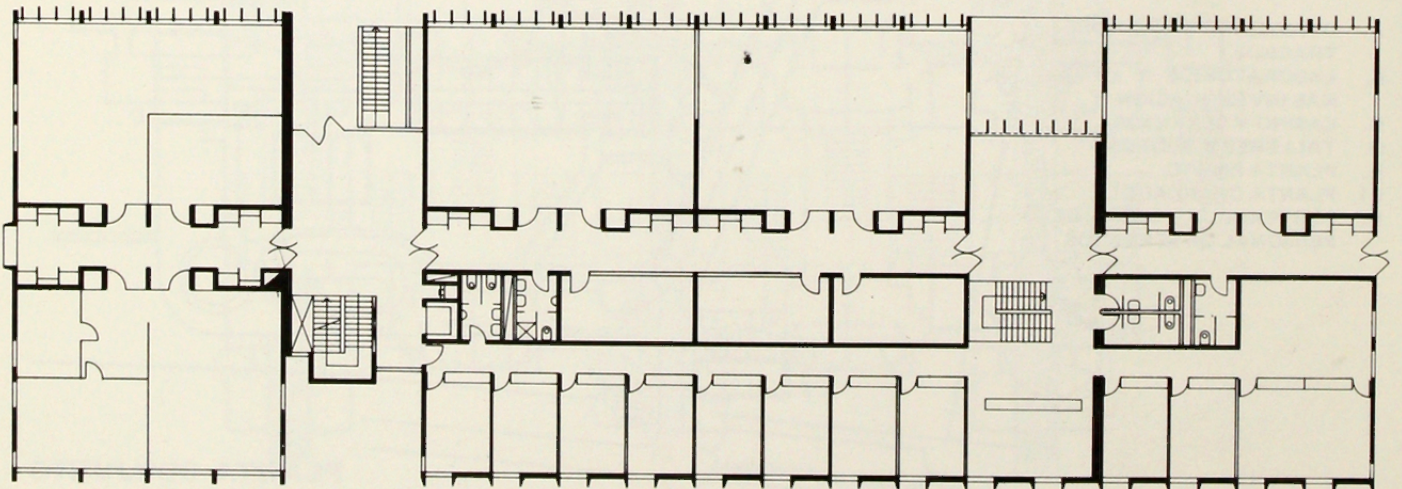


PLANTA BLOQUE B 1° P




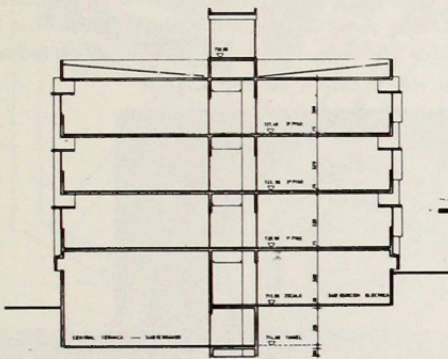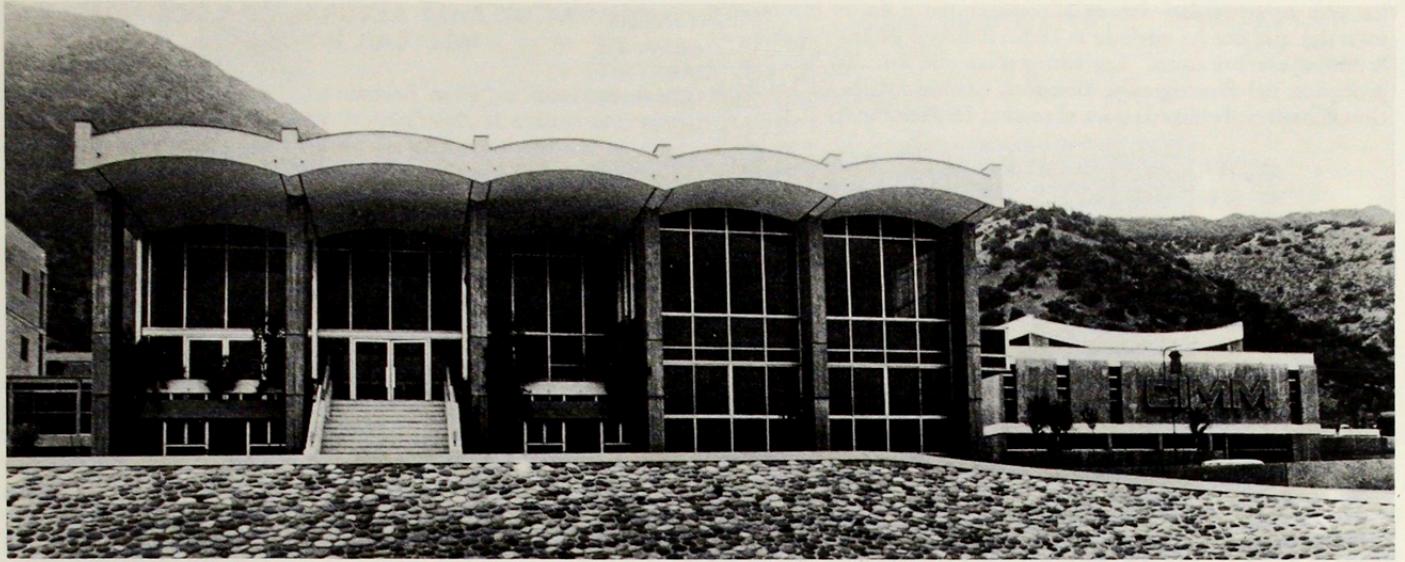


CORTE BLOQUE B

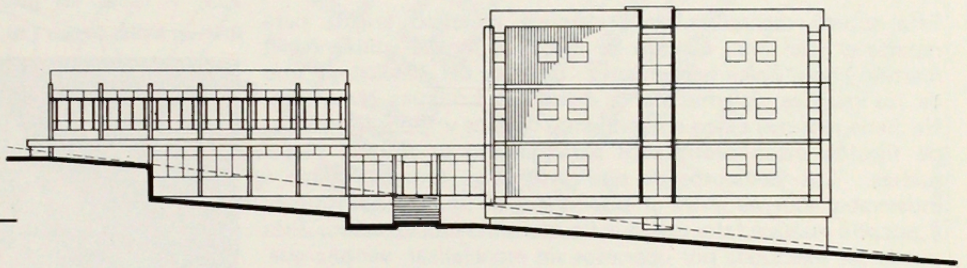

ELEVACION PONIENTE BLOQUE B Y D

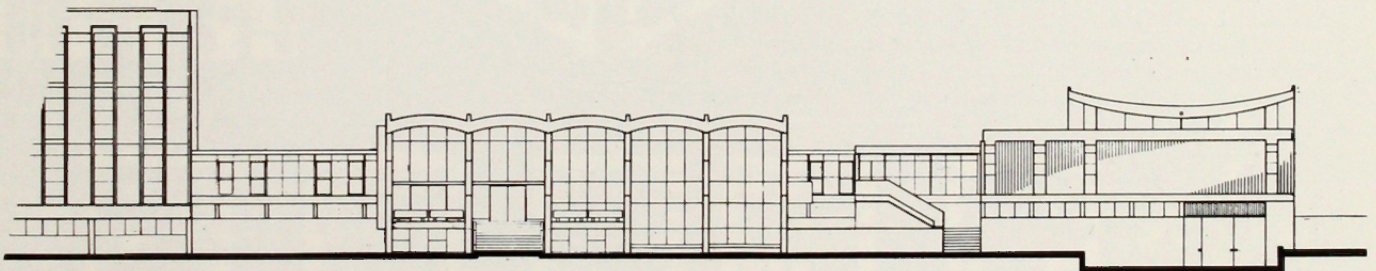

ELEVACION SUR BLOQUES A Y C

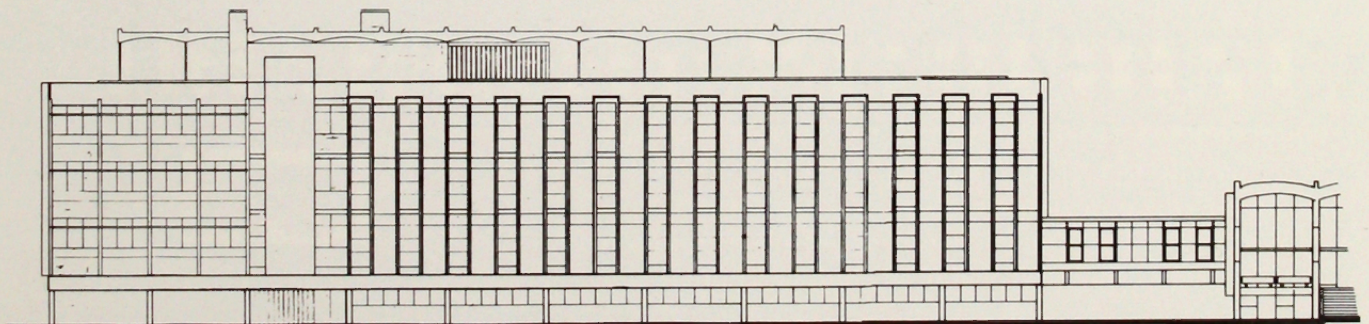

ELEVACION SUR BLOQUE B